


**Cabinet BILHAUT Géomètres Experts Associés**  
 47 Rue du Premier Cuirassiers 68000 COLMAR  
 Tél. 0389 41 63 40 / Fax. 0389 23 77 38  
 E-mail: bilhaut.colmar@online.fr

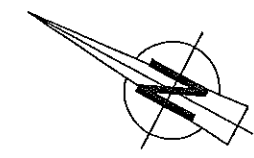

050011


Le 06 Juillet 2009

# PROJET DE DIVISION

COMMUNE DE LAPOUTROIE

Lieu-dit: Rue du Général Dufieux

Section : 2

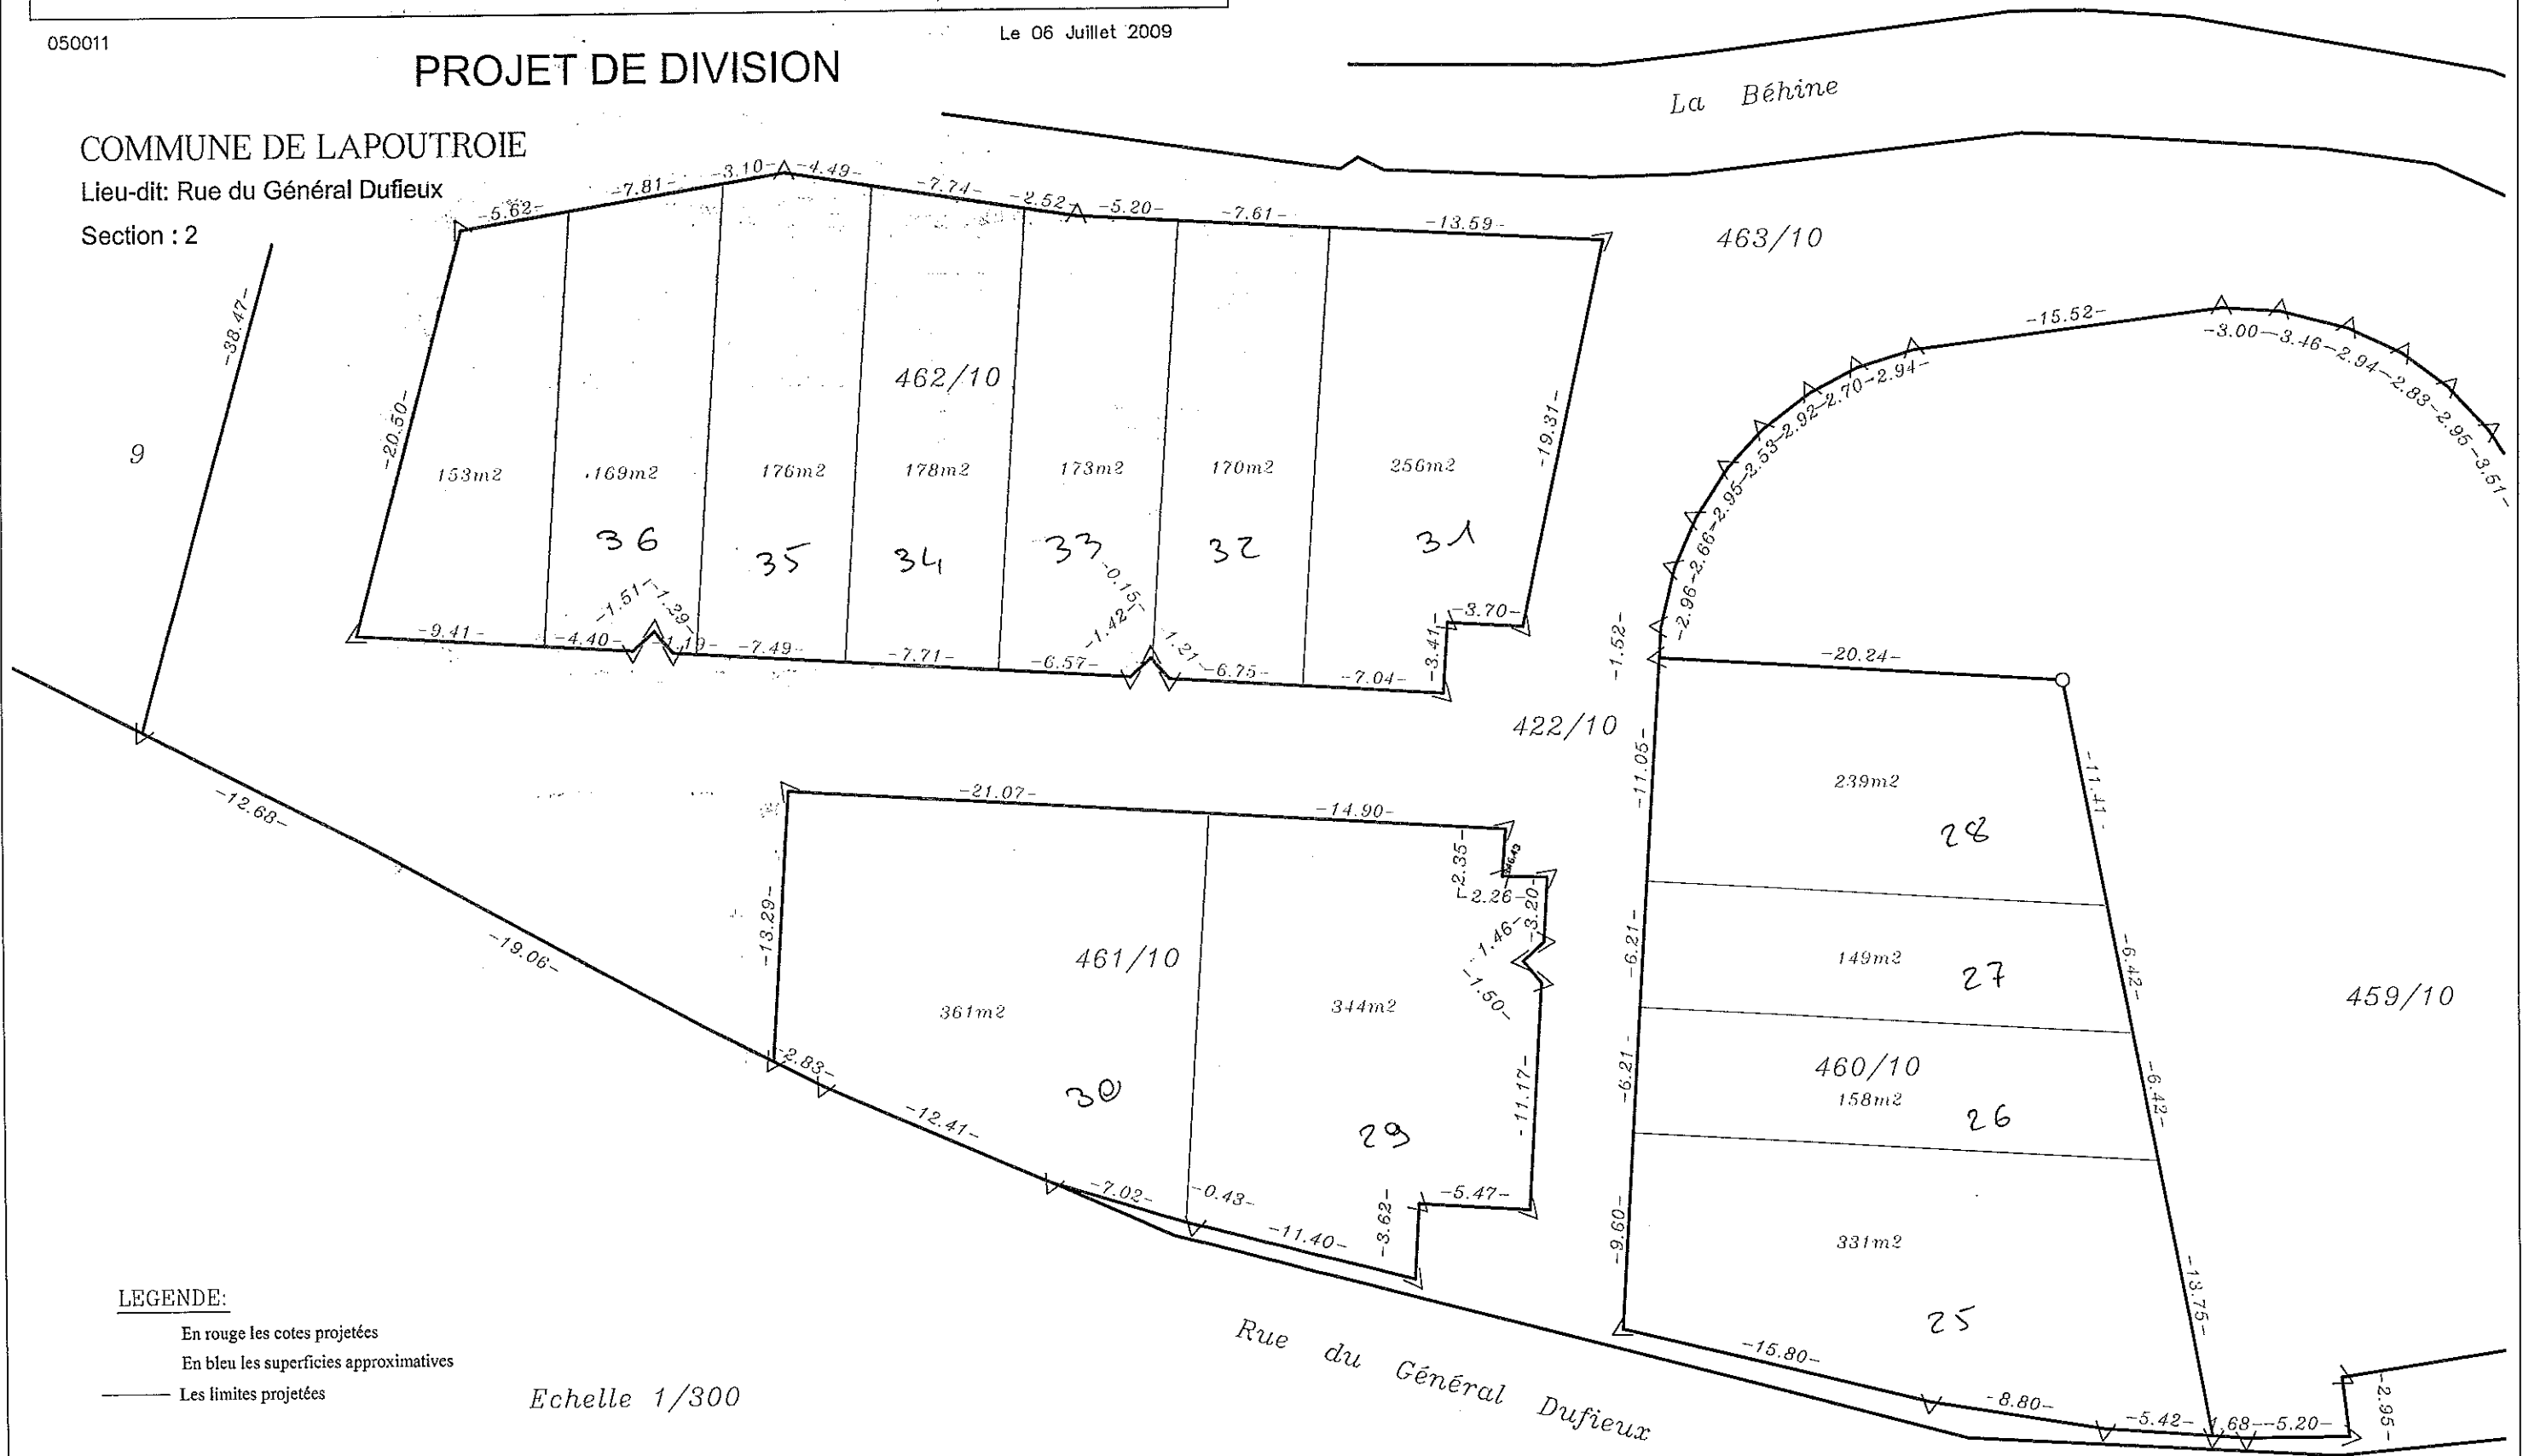

**LEGENDE:**

- En rouge les cotes projetées
- En bleu les superficies approximatives
- Les limites projetées

Echelle 1/300