


SCHEMA DE DISTRIBUTION D'EAU POTABLE (2/2)

Hachimette

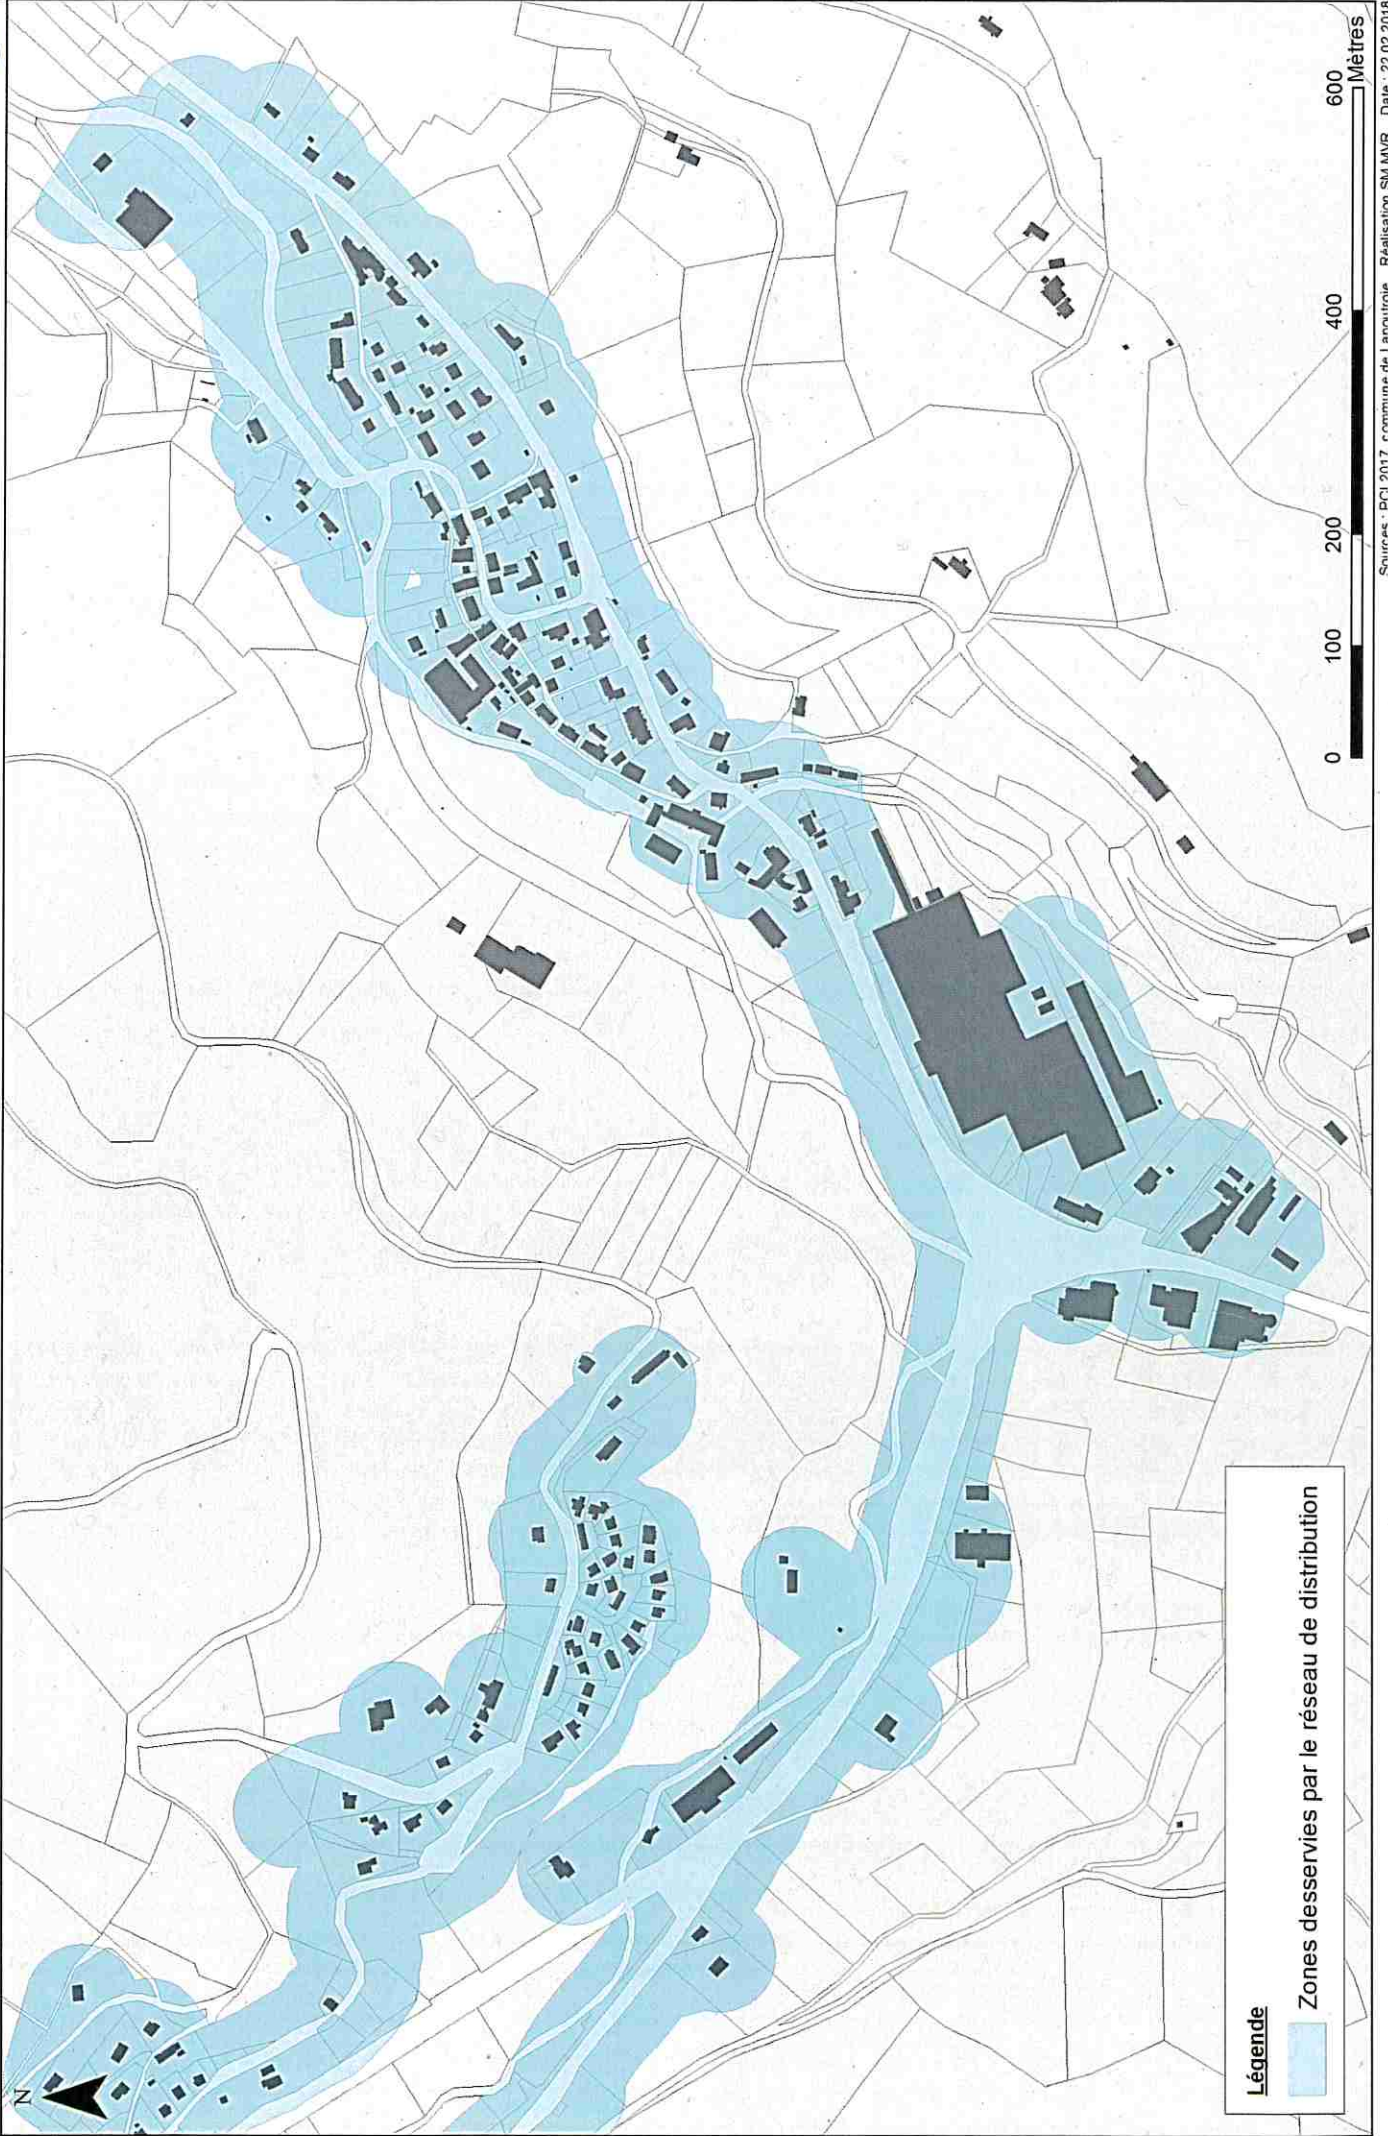

Légende

Zones desservies par le réseau de distribution

0 100 200 400 600 Mètres

Source : PCI 2017, commune de Hachimette. Réalisation SM MVR. Date : 22.02.2018